

ΕΦΗΜΕΡΙΣ ΤΗΣ ΚΥΒΕΡΝΗΣΕΩΣ
ΤΗΣ ΕΛΛΗΝΙΚΗΣ ΔΗΜΟΚΡΑΤΙΑΣ

ΑΘΗΝΑ 22 ΟΚΤΩΒΡΙΟΥ 1992	ΤΕΥΧΟΣ ΤΕΤΑΡΤΟ	ΑΡΙΘΜΟΣ ΦΥΛΛΟΥ 1083

ΠΕΡΙΕΧΟΜΕΝΑ

ΑΝΑΔΑΣΩΣΕΙΣ
ΑΠΟΦΑΣΕΙΣ

Αριθ. 2391 (1)

Κήρυξη αναδασωτέας έκτασης 25 στρεμμάτων στη θέση Βροχοθανάση της Κοινότητος Βαθέος Αυλίδας Ν. Ευβοίας.

Ο ΝΟΜΑΡΧΗΣ ΕΥΒΟΙΑΣ

Έχοντας υπόψη:

1. Τις διατάξεις του Ν. 3200/55 περί διοικητικής αποκέντρωσης όπως τροποποιήθηκε και συμπληρώθηκε μεταγενέστερα με το Ν.Δ. 532/70 και την 550/16.1.1986 απόφαση του Νομάρχη Εύβοιας «Περί αναθέσεως αρμοδιοτήτων υπογραφής υπηρεσιακών εγγράφων».

2. Τις διατάξεις του άρθρου 117 παρ. 3 του Συντάγματος της Χώρας.

3. Τις διατάξεις του Ν. 998/79 «Περί Προστασίας των δασών και των δασικών εν γένει εκτάσεων της χώρας» και ειδικότερα:

α) του άρθρου 41 παρ. 1, β) του άρθρου 38 παρ. 1.

4. Τις διαταγές του Υπουργείου Γεωργίας:

α) 160417/1180/8.7.1980, β) 182447/3049/24.9.1980

5. Την Ζ/3366/23.9.92 αναφορά του Δασαρχείου Χαλκίδας περί κηρύξεως αναδασωτέας έκτασης 25 στρεμμάτων στη θέση Βροχοθανάση του ιδιωτικού δάσους της Κοινότητας Βαθέος Αυλίδας την 29.7.92, αποφασίζουμε:

Κηρύσσουμε αναδασωτέα με σκοπό τη διατήρηση του χαρακτήρα της δασικής έκτασης και την προστασία και ανάπτυξη της δασικής βλάστησης με την φυσική αναγέννηση την έκταση των είκοσι πέντε στρεμμάτων (25,00) που βρίσκεται στη θέση Βροχοθανάση της Κοινότητας Βαθέος Αυλίδας Ν. Ευβοίας, προσδιορίζεται από τα στοιχεία Α Β Γ Δ Α και έχει όρια:


Ανατολικά: Δασική έκταση.
Δυτικά: Δασική έκταση.
Βόρεια: Δασική έκταση.
Νότια: Δασική έκταση.

Όπως φαίνεται στο συνημμένο διάγραμμα που αποτελεί αναπόσπαστο μέρος της απόφασης αυτής.


Η απόφαση αυτή να δημοσιευθεί στην Εφημερίδα της Κυβερνήσεως.

Χαλκίδα, 29 Σεπτεμβρίου 1992

Με εντολή Νομάρχη
Ο Δ/ντής Δασών
ΖΗΣΗΣ ΣΤΑΜΑΤΟΥΚΟΣ

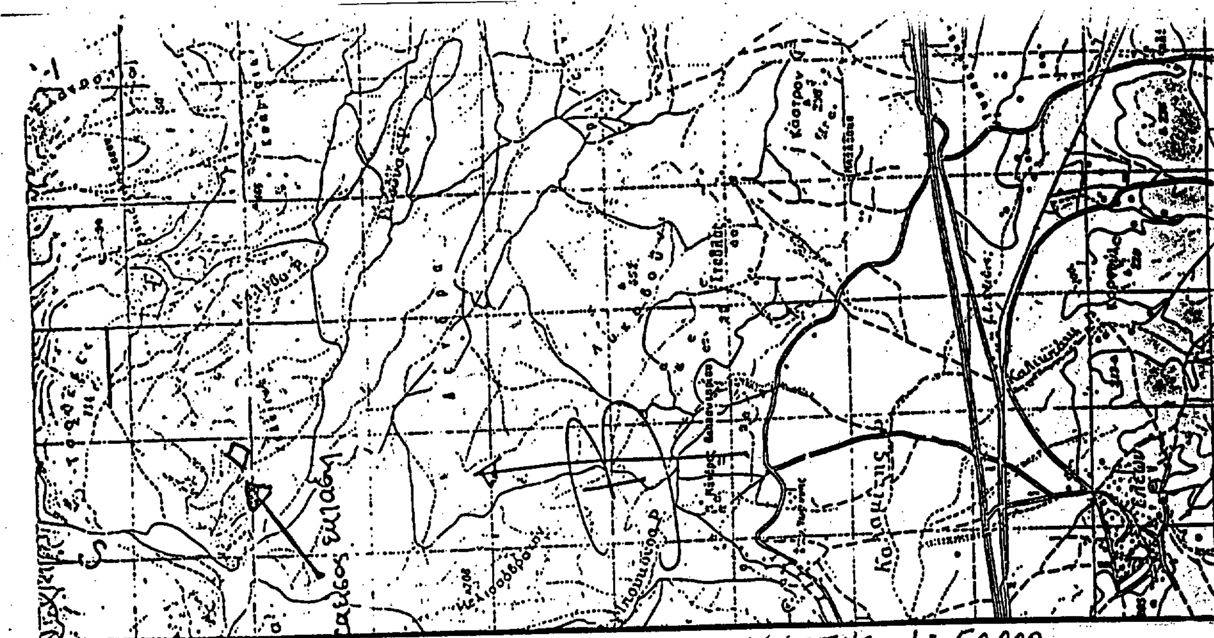

ΧΑΡΤΗΣ 1: 50.000

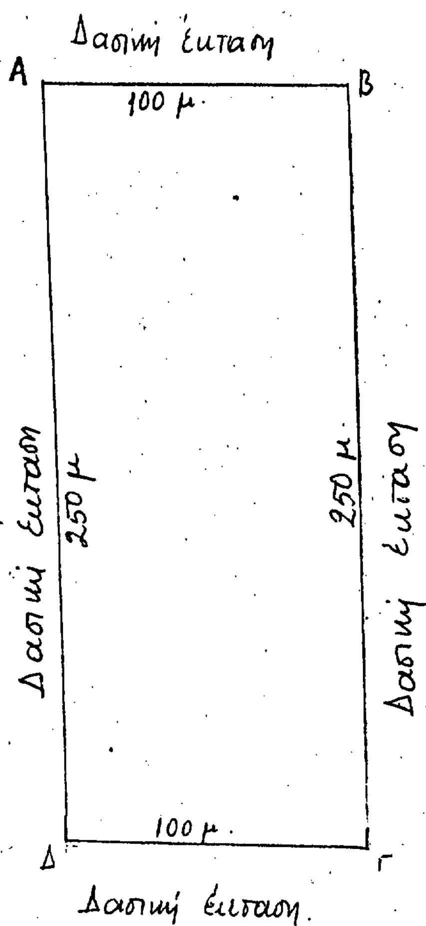

2391/92

ΖΗΣΗΣ ΣΤΑΜΑΤΟΥΚΟΣ
ΔΑΣΟΛΟΓΟΣ ΜΕ ΒΑΘΜΟ Α'

ΣΧΕΔΙΑΓΡΑΜΜΑ

Περιοχής θέσεως ....Βραχοθανάση...
Περιφερείας Κοινότητος Βάθεως.........
που Κάπακ...... στις 29-7-92...... και
προτείνεται να κηρυχθεί αναδασωτέα
ΚΛΙΜΑΚΑ: 1:2000
ΑΒΓΔΑ...... έκταση εμβαδόν 25..... στρεμ.

ΘΕΩΡΗΘΗΚΕ
Ο ΔΑΣΑΡΧΗΣ



Χαλκίδα 22-9-92
Ο ΣΥΝΤΑΞΑΣ

ΑΠΑΛΛΟΤΡΙΩΣΕΙΣ

ΑΠΟΦΑΣΕΙΣ

Αριθ. 1084 (2)

Καθορισμός των ορίων του αιγιαλού και δημιουργία ζώνης παραλίας στη θέση «Γ. ΥΑΛΙΝΑΜΜΟΣ» Κοινότητας ΔΕΣΦΙΝΑΣ Νομ. Φωκίδας.

Ο ΝΟΜΑΡΧΗΣ ΦΩΚΙΔΑΣ

Έχοντας υπόψη:

1. Τις διατάξεις των άρθρων 1 μέχρι και 7 του ΑΝ 2344/1940 «περί αιγιαλού και παραλίας», όπως τροποποιήθηκαν και συμπληρώθηκαν με τις διατάξεις:

α) Του άρθρου 13 του Ν. 1978/1980 και

β) Του άρθρου 23 του Ν. 1337/1983.

2. Τις διατάξεις της παραγράφου 9 του άρθρυ 1 του Κεφαλαίου Β' της 0.208/181/26.4.1982 (ΦΕΚ 214/26.4.1982 τεύχος Β') κοινής απόφασης των Υπουργών Προεδρίας Κυβερνήσεως και Οικονομικών «Αναμόρφωση Συλλογικών Οργάνων Γνωμοδοτικής και Αποφασιστικής αρμοδιότητας του Υπουργείου Οικονομικών».

3. Την από 15.11.91 έκθεση της «Επιτροπής καθορισμού των ορίων του αιγιαλού και παραλίας και θέσεων αμμοληψίας», που καθόρισε τα όρια του αιγιαλού και της παραλίας στην περιοχή «ΓΥΑΛΙΝΑΜΜΟΣ», Κοινότητας ΔΕΣΦΙΝΑΣ Νομ. Φωκίδας και το από Απρίλιο 1991 με κλίμακα 1:500 τοπογραφικό διάγραμμα του Αγρονόμου Τυπογράφου μηχανικού Νικολάου Τουρούντζη, που θεωρήθηκε την 8.11.1991 από τη Διεύθυνση Τεχνικών Υπηρεσιών της Νομαρχίας Φωκίδας και συνοδεύει την έκδοση της προαναφερόμενης Επιτροπής.

4. Τη σύμφωνη γνώμη του Γενικού Επιτελείου Ναυτικού, που διατυπώθηκε στα α) 544,5/418/6.7.92 και 5445/88/14.2.92 έγγραφά του.

5. Τις διατάξεις του άρθρου 1 της παραγράφου 1 του Ν. 3200/1955 (ΦΕΚ 97/Α/1955) «περί διοικητικής αποκεντρώσεως» σε συνδιασμό με τις διατάξεις του από 28.6.1955 Β. Δ/τος «περί εξαιρέσεως από της κατά το άρθρο 1 παράγραφος 1 του Ν. 3200/1955 αρμοδιότητος των Νομαρχών, αντικειμένων τινών αρμοδιότητος του Υπουργού Οικονομικών», του Π.Δ. 704/1970 και του άρθρου 1 παράγραφος 5 του Π.Δ. 71/25.2.1984, σχετικά με τη μεταβίβαση αρμοδιοτήτων του Υπουργού Οικονομικών στους Νομάρχες και στις περιφερειακές Αρχές διανομαρχιακού επιπέδου αποφασίζουμε:

Επικυρώνουμε την από 15.11.1991 έκθεση της Επιτροπής καθορισμού των ορίων του αιγιαλού και παραλίας και θέσεων αμμοληψίας, καθώς και το από Απρίλιο 1991 τοπογραφικό διάγραμμα, που την συνοδεύει, το οποίο συντάχθηκε από τον πτυχιούχο Τογρ. Μηχ. Ν. Τουρούντζη με κλίμακα 1:500 και θεωρήθηκε την 8.11.1991 από την Διεύθυνση Τεχνικών Υπηρεσιών της Νομαρχίας Φωκίδας, επί του οποίου η πιο πάνω Επιτροπή, με κόκκινη γραμμή καθόρισε τα όρια του αιγιαλού, στη θέση «ΓΥΑΛΙΝΑΜΜΟΣ» Κοινότητας Δεσφινας Ν. Φωκίδας και με κίτρινη γραμμή τα όρια της παραλίας στην ίδια θέση.

Η παρούσα απόφαση μαζί με την έκθεση και το διάγραμμα, που προαναφέραμε, να δημοσιευθούν στην Εφημερίδα της Κυβερνήσεως.

Άμφισσα, 10 Σεπτεμβρίου 1992


Ο Νομάρχης


Δ. ΚΟΝΙΣΤΗΣ

850
900
950
1000
Π16
Π15
Γ14
3300
3350
1050
3400
3450
1000





Π12
Π11
Π10
15'
16'
17'
18'
19'
14'
15
16
17
18
19
14
20
9900
9950
3550

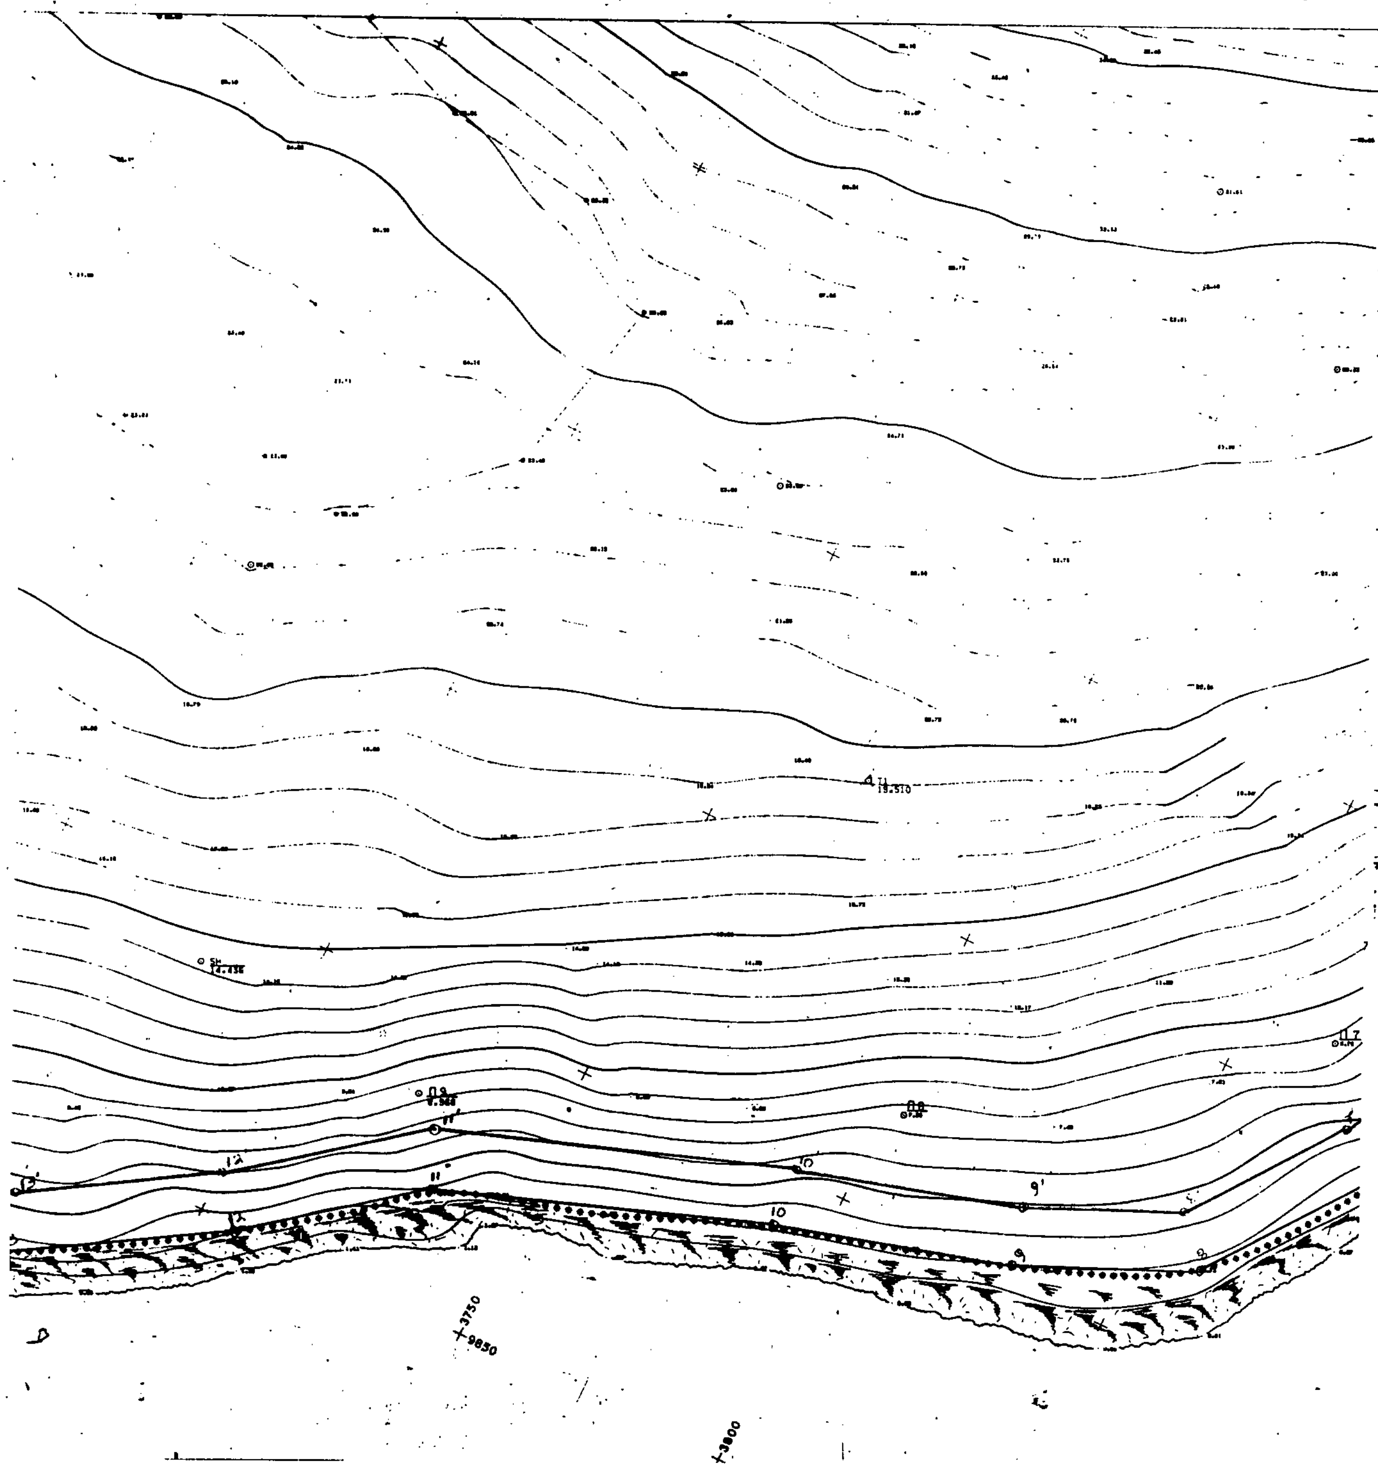
19.510
3750
9850
3800

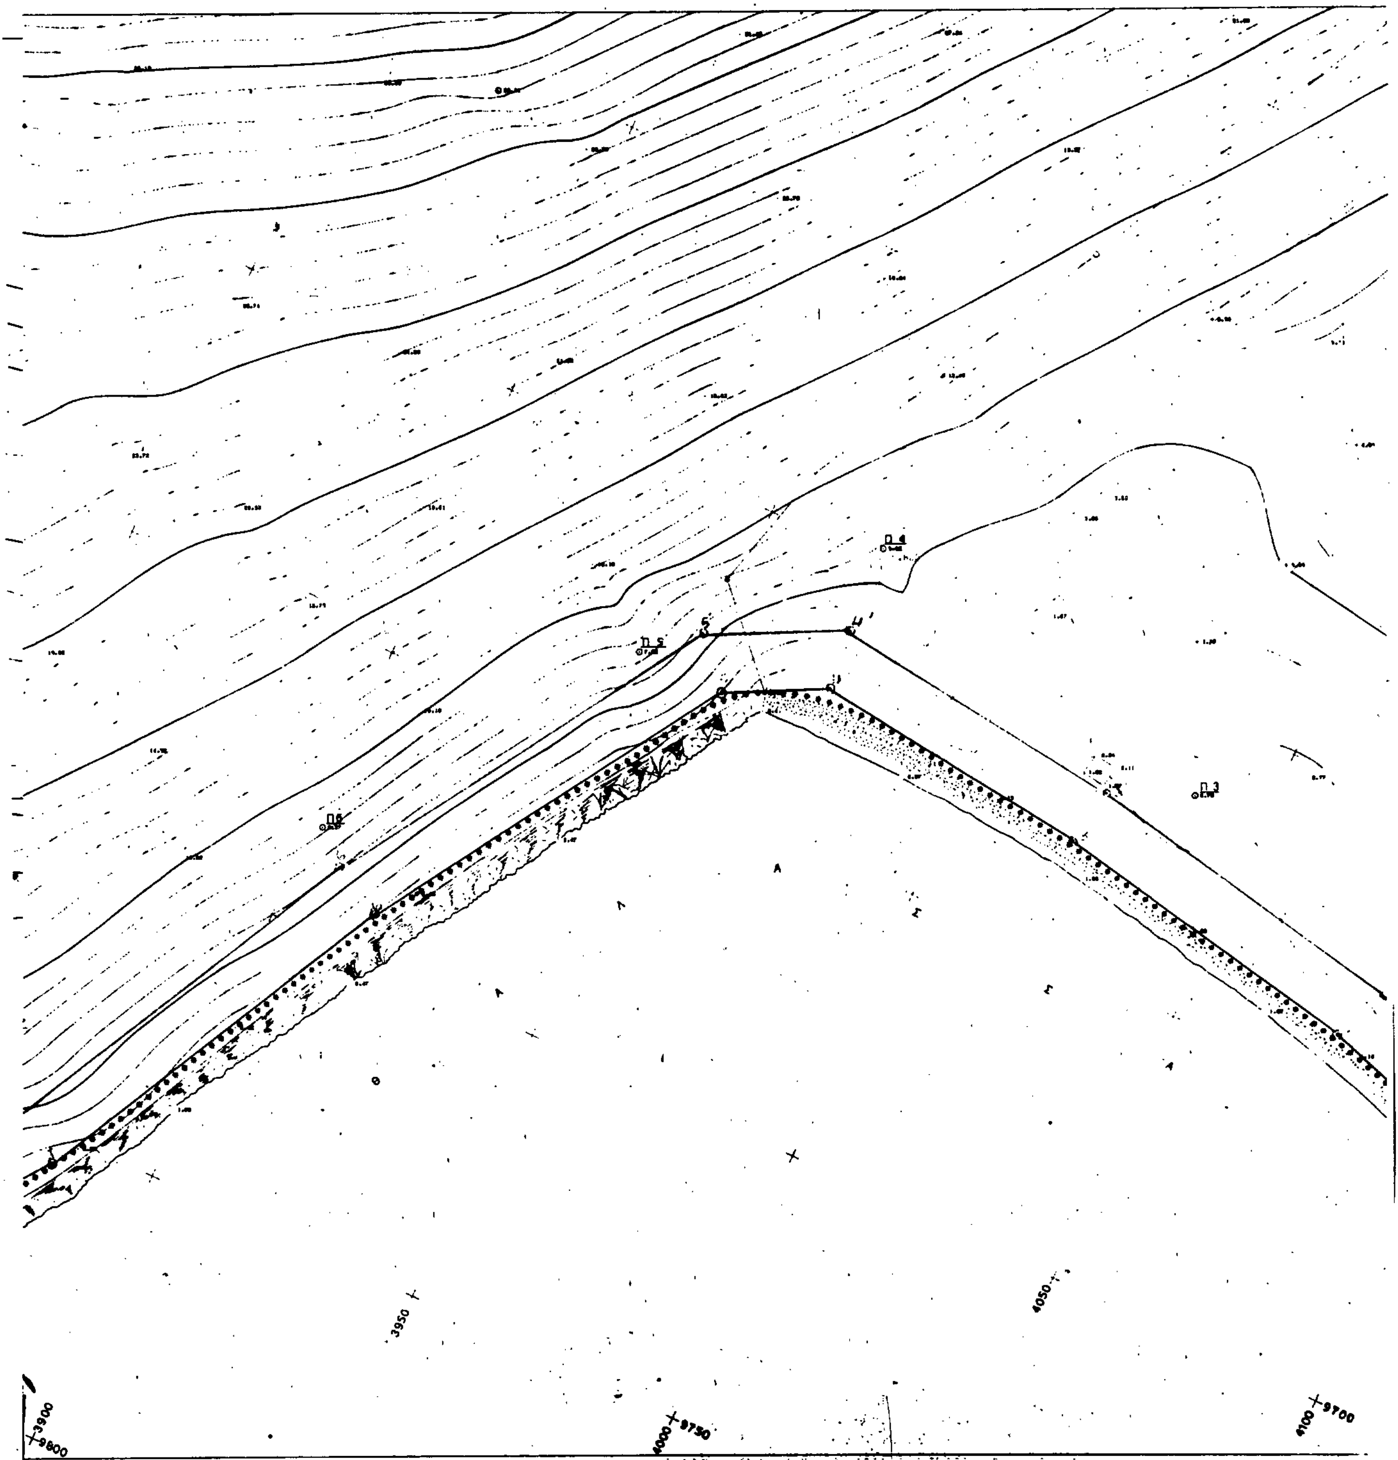

Π 4
Π 5
Π 3
3950
4050
3900
9800
4000
9750
4100
9700

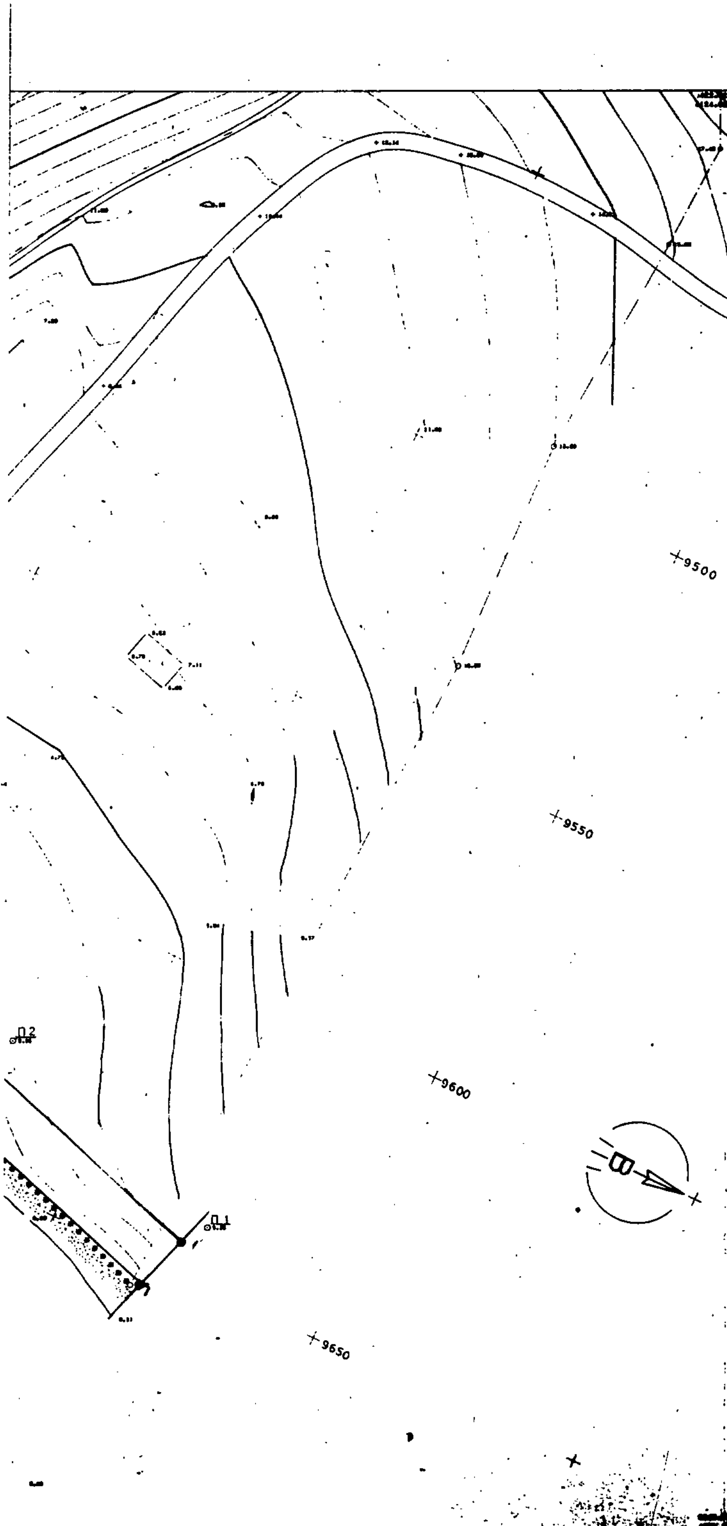


ΤΟΠΟΓΡΑΦΙΚΟ ΔΙΑΓΡΑΜΜΑ
ΚΑΘΟΡΙΣΜΟΥ ΟΡΙΩΝ
ΑΙΓΙΑΛΟΥ - ΠΑΡΑΛΙΑΣ

ΠΕΡΙΟΧΗ : ΓΥΑΛΙΝΑΜΜΟΣ
ΚΟΙΝΟΤΗΤΑ : ΔΕΣΦΙΝΑΣ
ΕΠΑΡΧΙΑ: ΠΑΡΝΑΣΣΙΔΑΣ
ΝΟΜΟΣ : ΦΩΚΙΔΑΣ
ΑΡΜΟΔΙΑ ΚΤΗΜΑΤΙΚΗ ΥΠΗΡΕΣΙΑ ΑΜΦΙΣΣΑΣ

ΚΛΙΜΑΚΑ 1:500 ΙΣΟΔΙΑΣΤΑΣΗ 1 μ.

ΑΠΡΙΛΙΟΣ 1991

ΣΥΝΤΑΞΑΝΤΕΣ
Ν. ΒΟΥΛΓΑΡΗΣ - Ν. ΤΟΥΡΟΥΝΤΖΗΣ

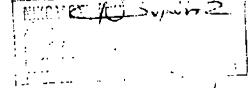

ΕΛΕΓΧΘΕΙΣ

ΘΕΩΡΗΘΗΚΕ
Τ.Υ.Ν. ΦΩΚΙΔΟΣ

ΚΥΡΙΑΚΗ ΜΙΧΑΛΟΠΟΥΛΟΥ

ΠΑΠΑΔΟΠΟΥΛΟΣ

ΥΠΟΜΝΗΜΑ ΣΥΜΒΟΛΙΣΜΩΝ

- Πολυγωνομετρικό σημείο
- Δ Τριγωνομετρικό σημείο
- 5.28 Ταχυμετρικό σημείο με υψόμετρο
- Όριο βλάστησης
- Βραχώδης ακτή
- Αμμώδης ακτή

ΣΥΝΤΕΤΑΓΜΕΝΕΣ ΠΟΛΥΓΩΝΟΜΕΤΡΙΚΩΝ

	X	Y		X	Y		X	Y
Π1	9640.44	4125.14	Π6	[illegible]	3901.71	Π12	9912.42	[illegible]
Π2	9625.29	4080.68	Π7	[illegible]	3865.55	[illegible]	[illegible]	[illegible]
Π3	9613.68	4039.44	Π8	[illegible]	3805.21	Π14	[illegible]	[illegible]
Π4	9591.62	[illegible]	Π9	9815.61	3925.50	Π15	9908.81	[illegible]
Π5	[illegible]	[illegible]	Π16	[illegible]	3561.12	Π16	[illegible]	[illegible]

Φ.Χ. 1:50000 ΑΡΑΧΩΒΑ

ΤΡΙΓΩΝΟΜΕΤΡΙΚΟΥ ΕΞΑΡΤΗΣΗΣ

ΚΩΔ.	ΟΝΟΜΑΣΙΑ
046.1	ΑΓ. ΠΑΓΚΑΛΟΣ (ΒΥΖ. ΚΟΣΤΗΡΙΑ)
[illegible]	ΚΟΥΝΙΝΑ
046.6	Ν. ΤΡΑΦΟΥΤΣΙ

DATUM